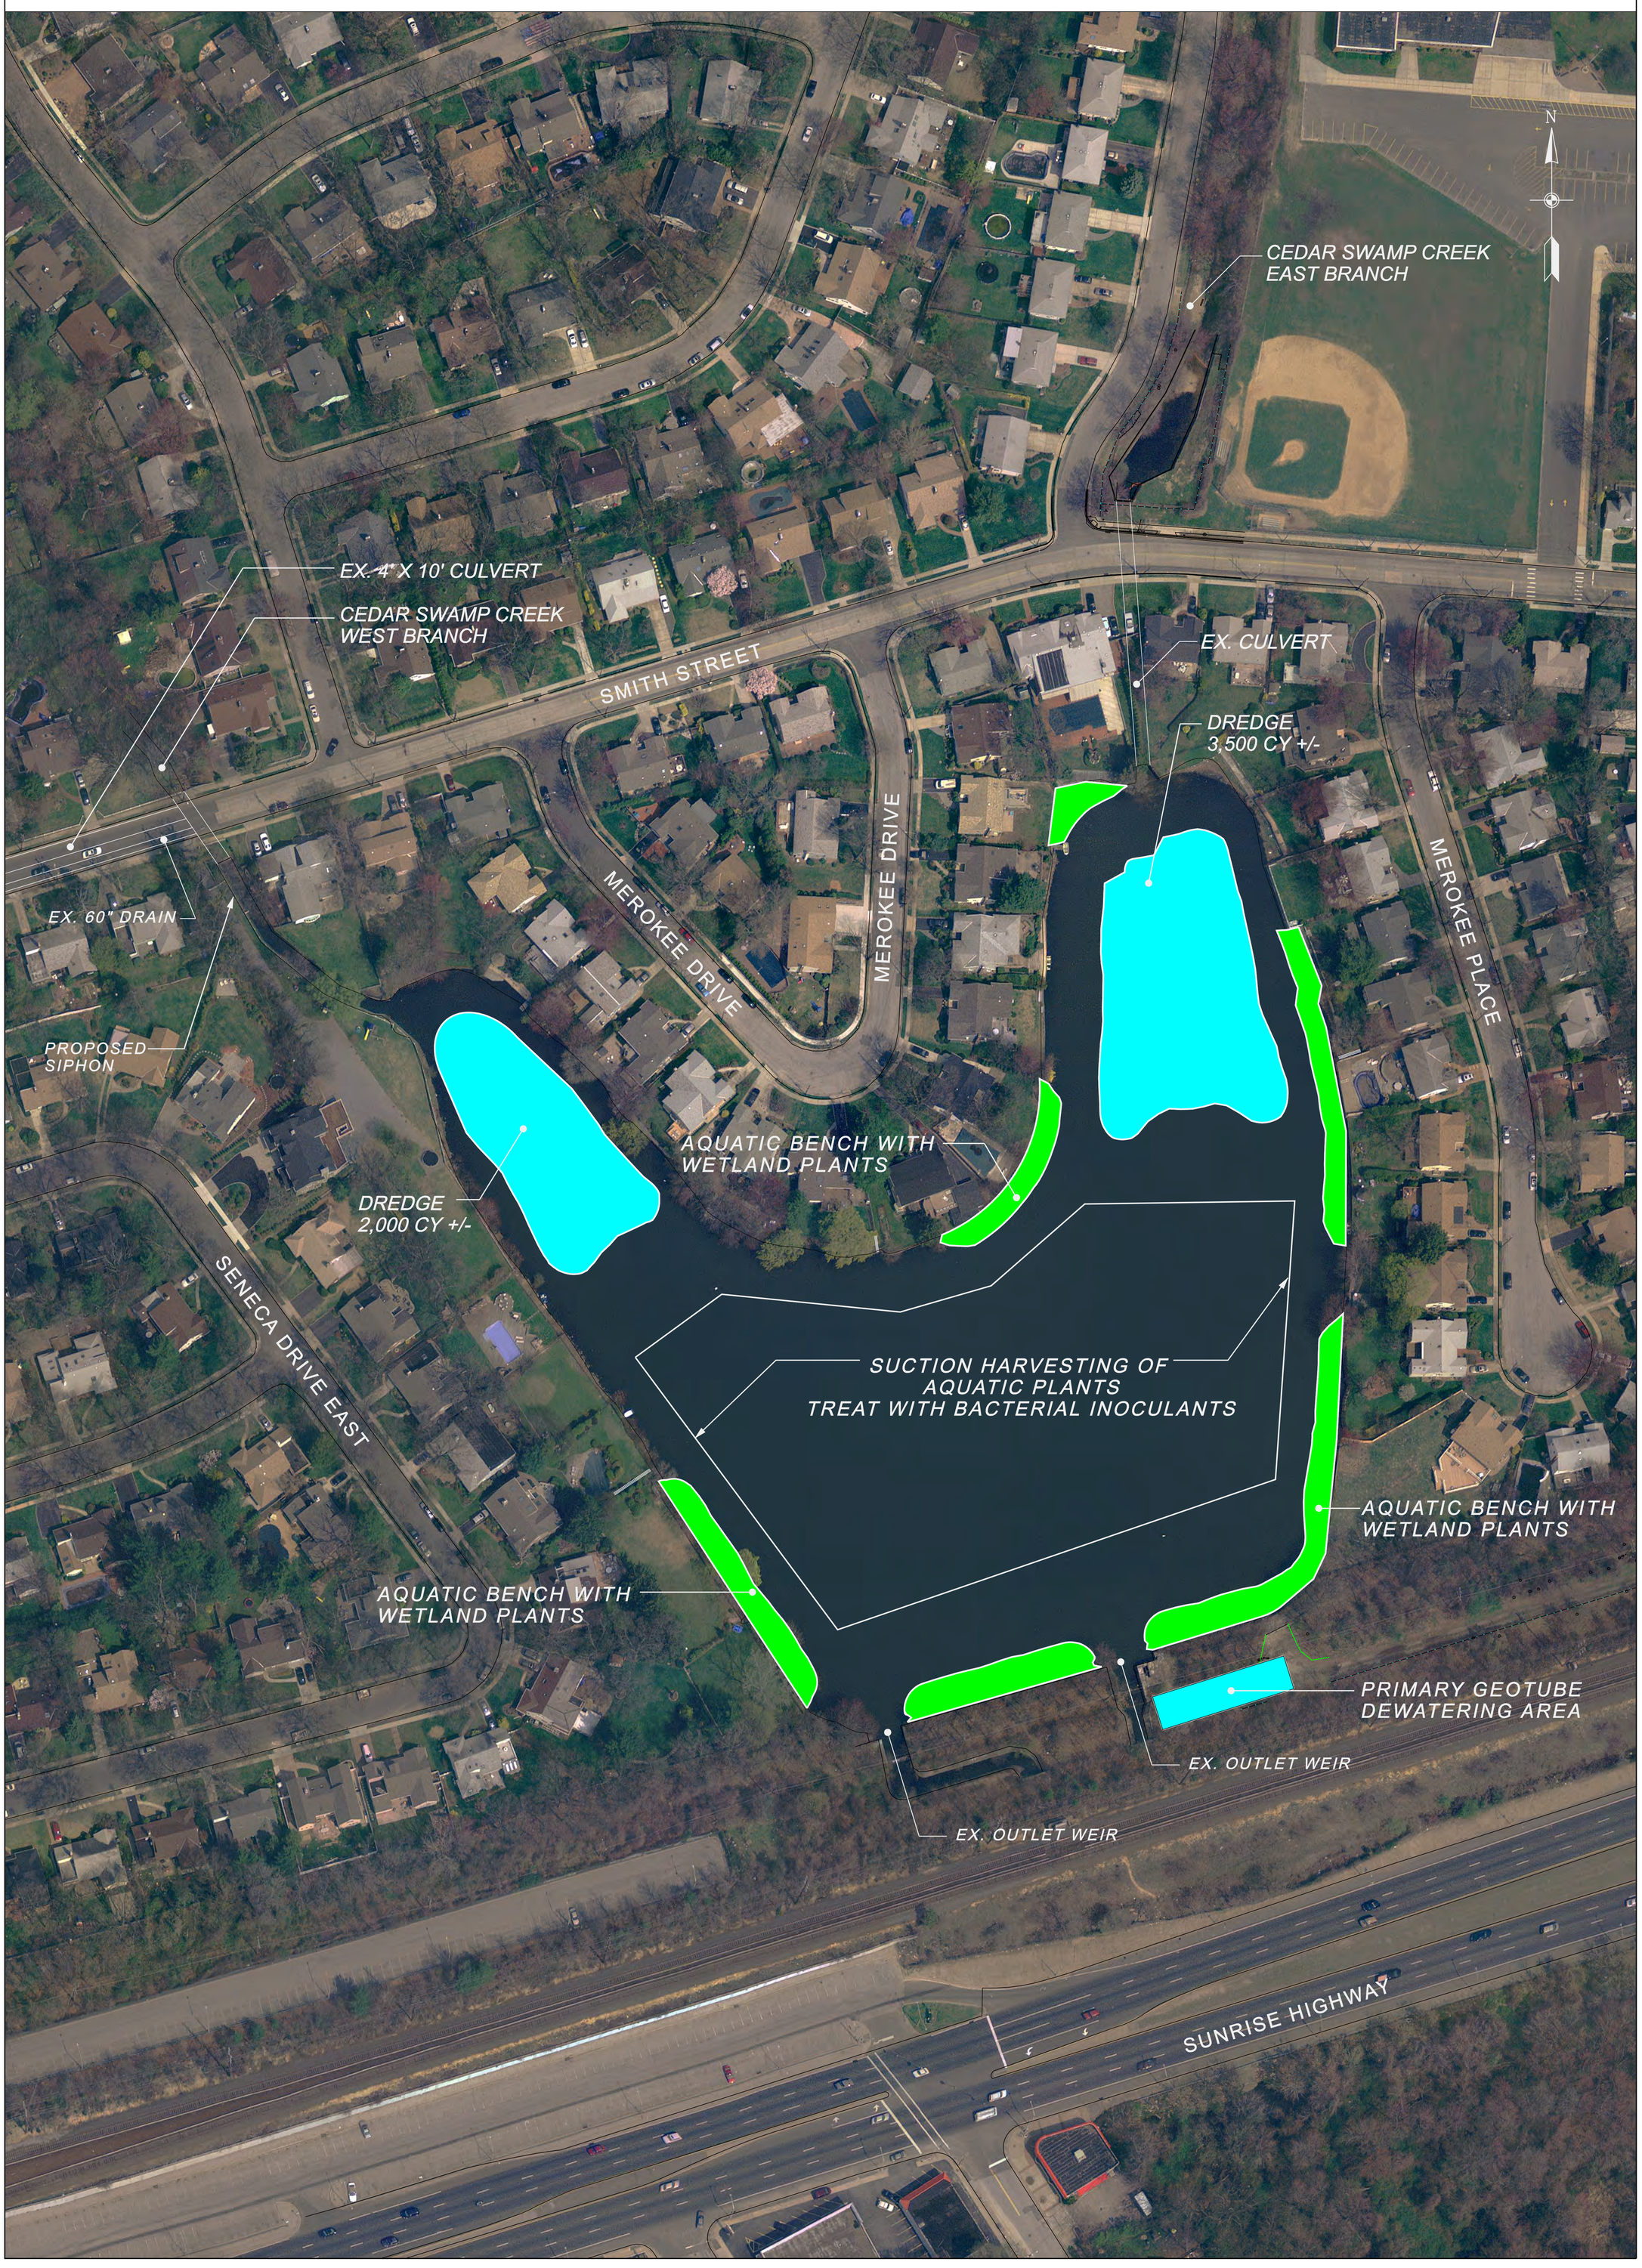MEROKEE POND - SITE PLAN